


**3 VÆRELSE** lejlighedstype A  
**115,2**  
 STUEN MOD ÅEN

eC

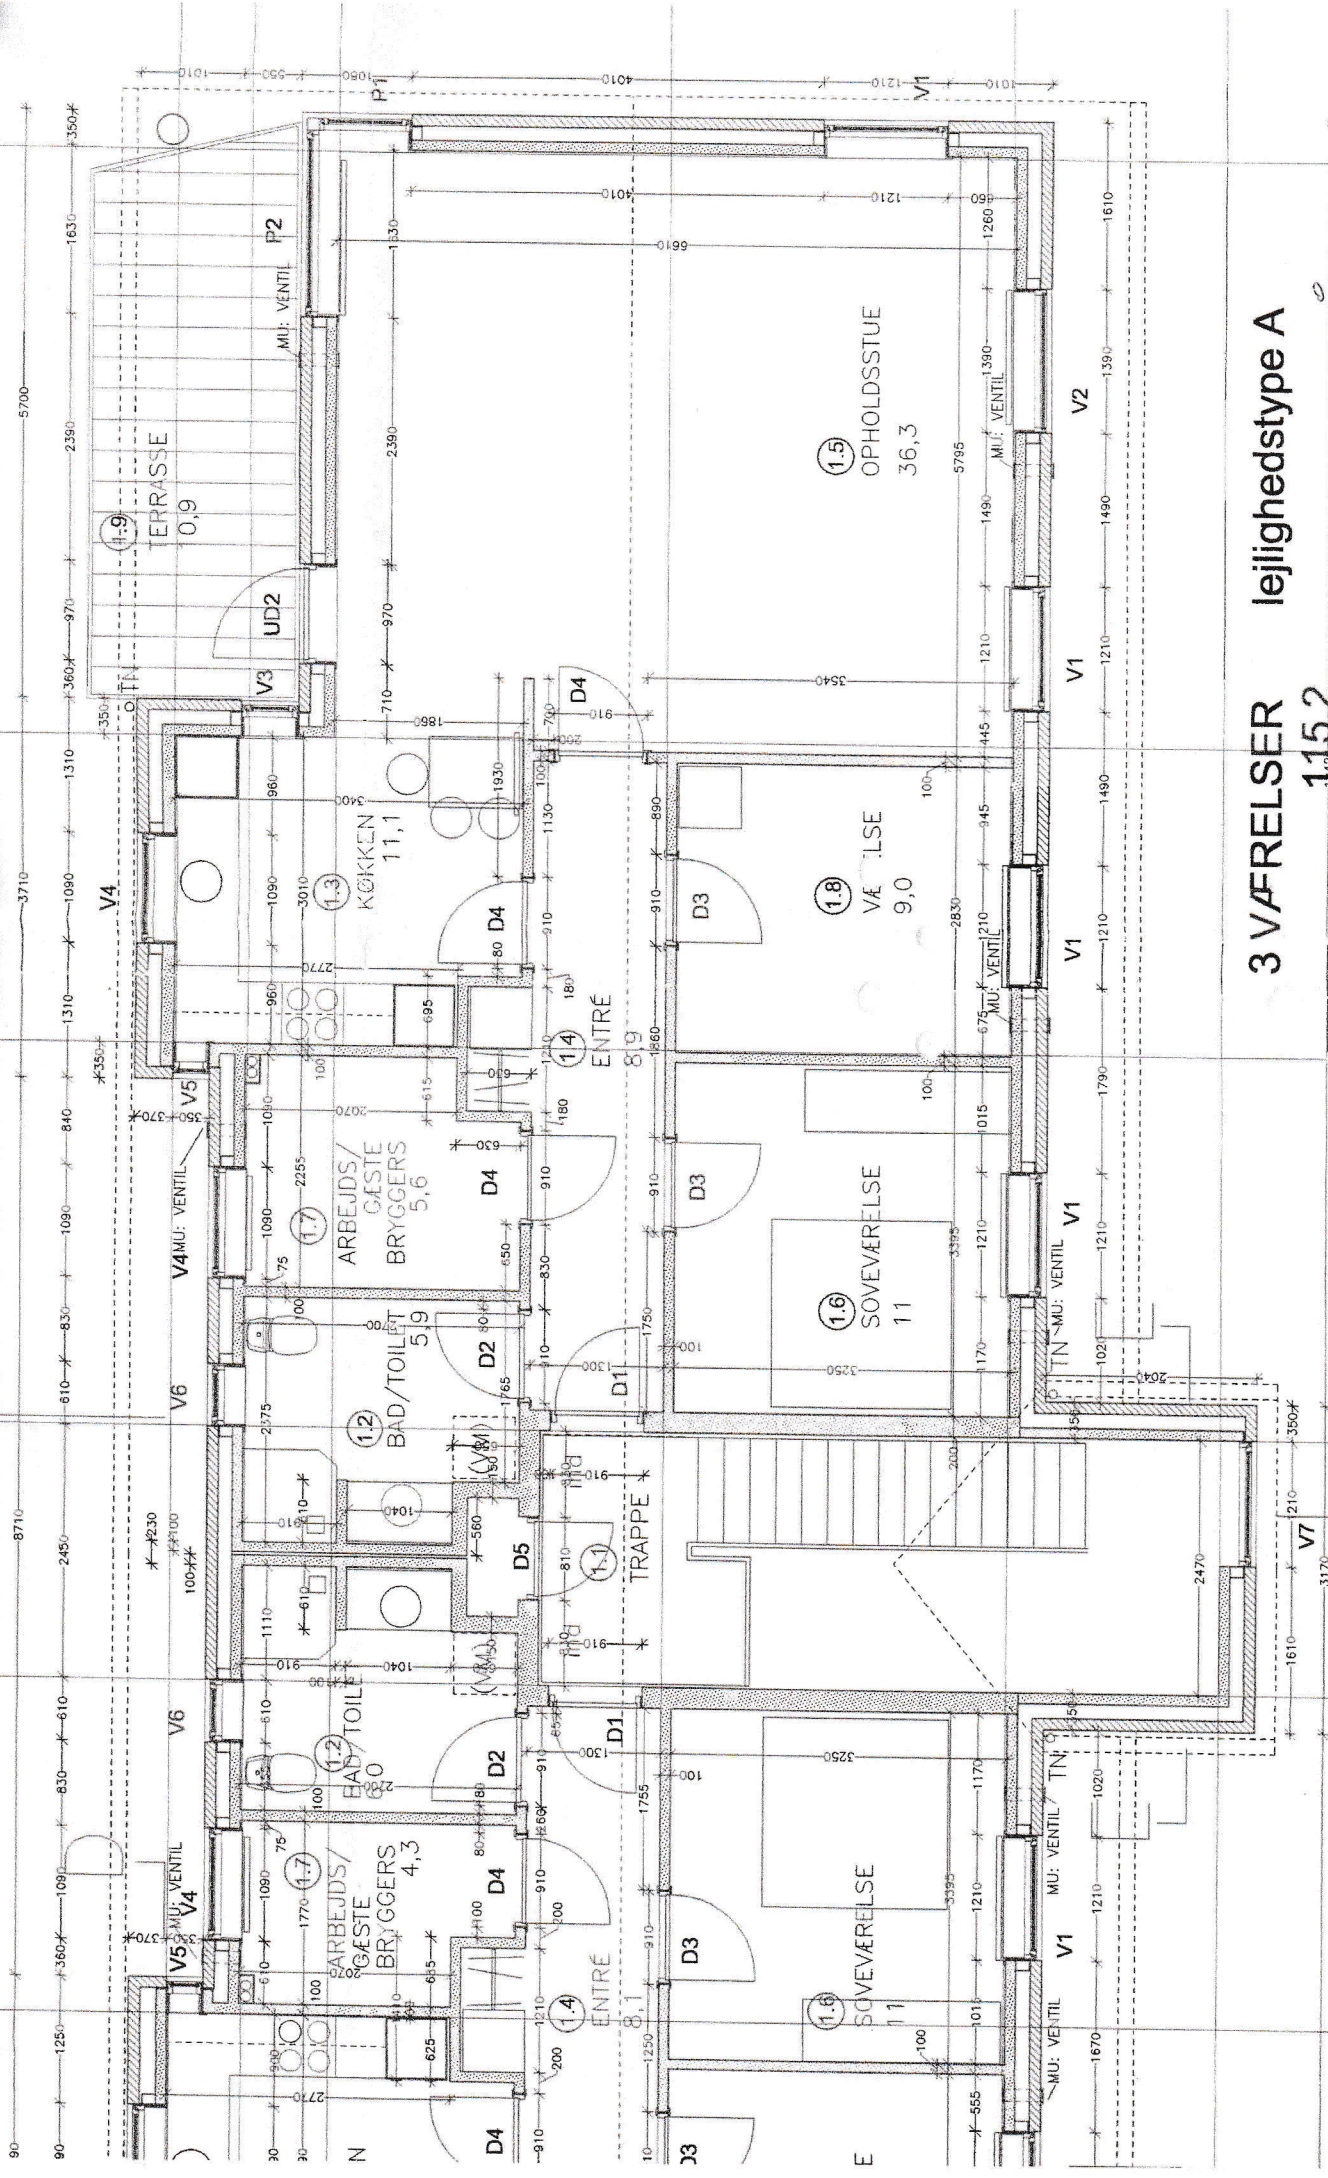







A

B




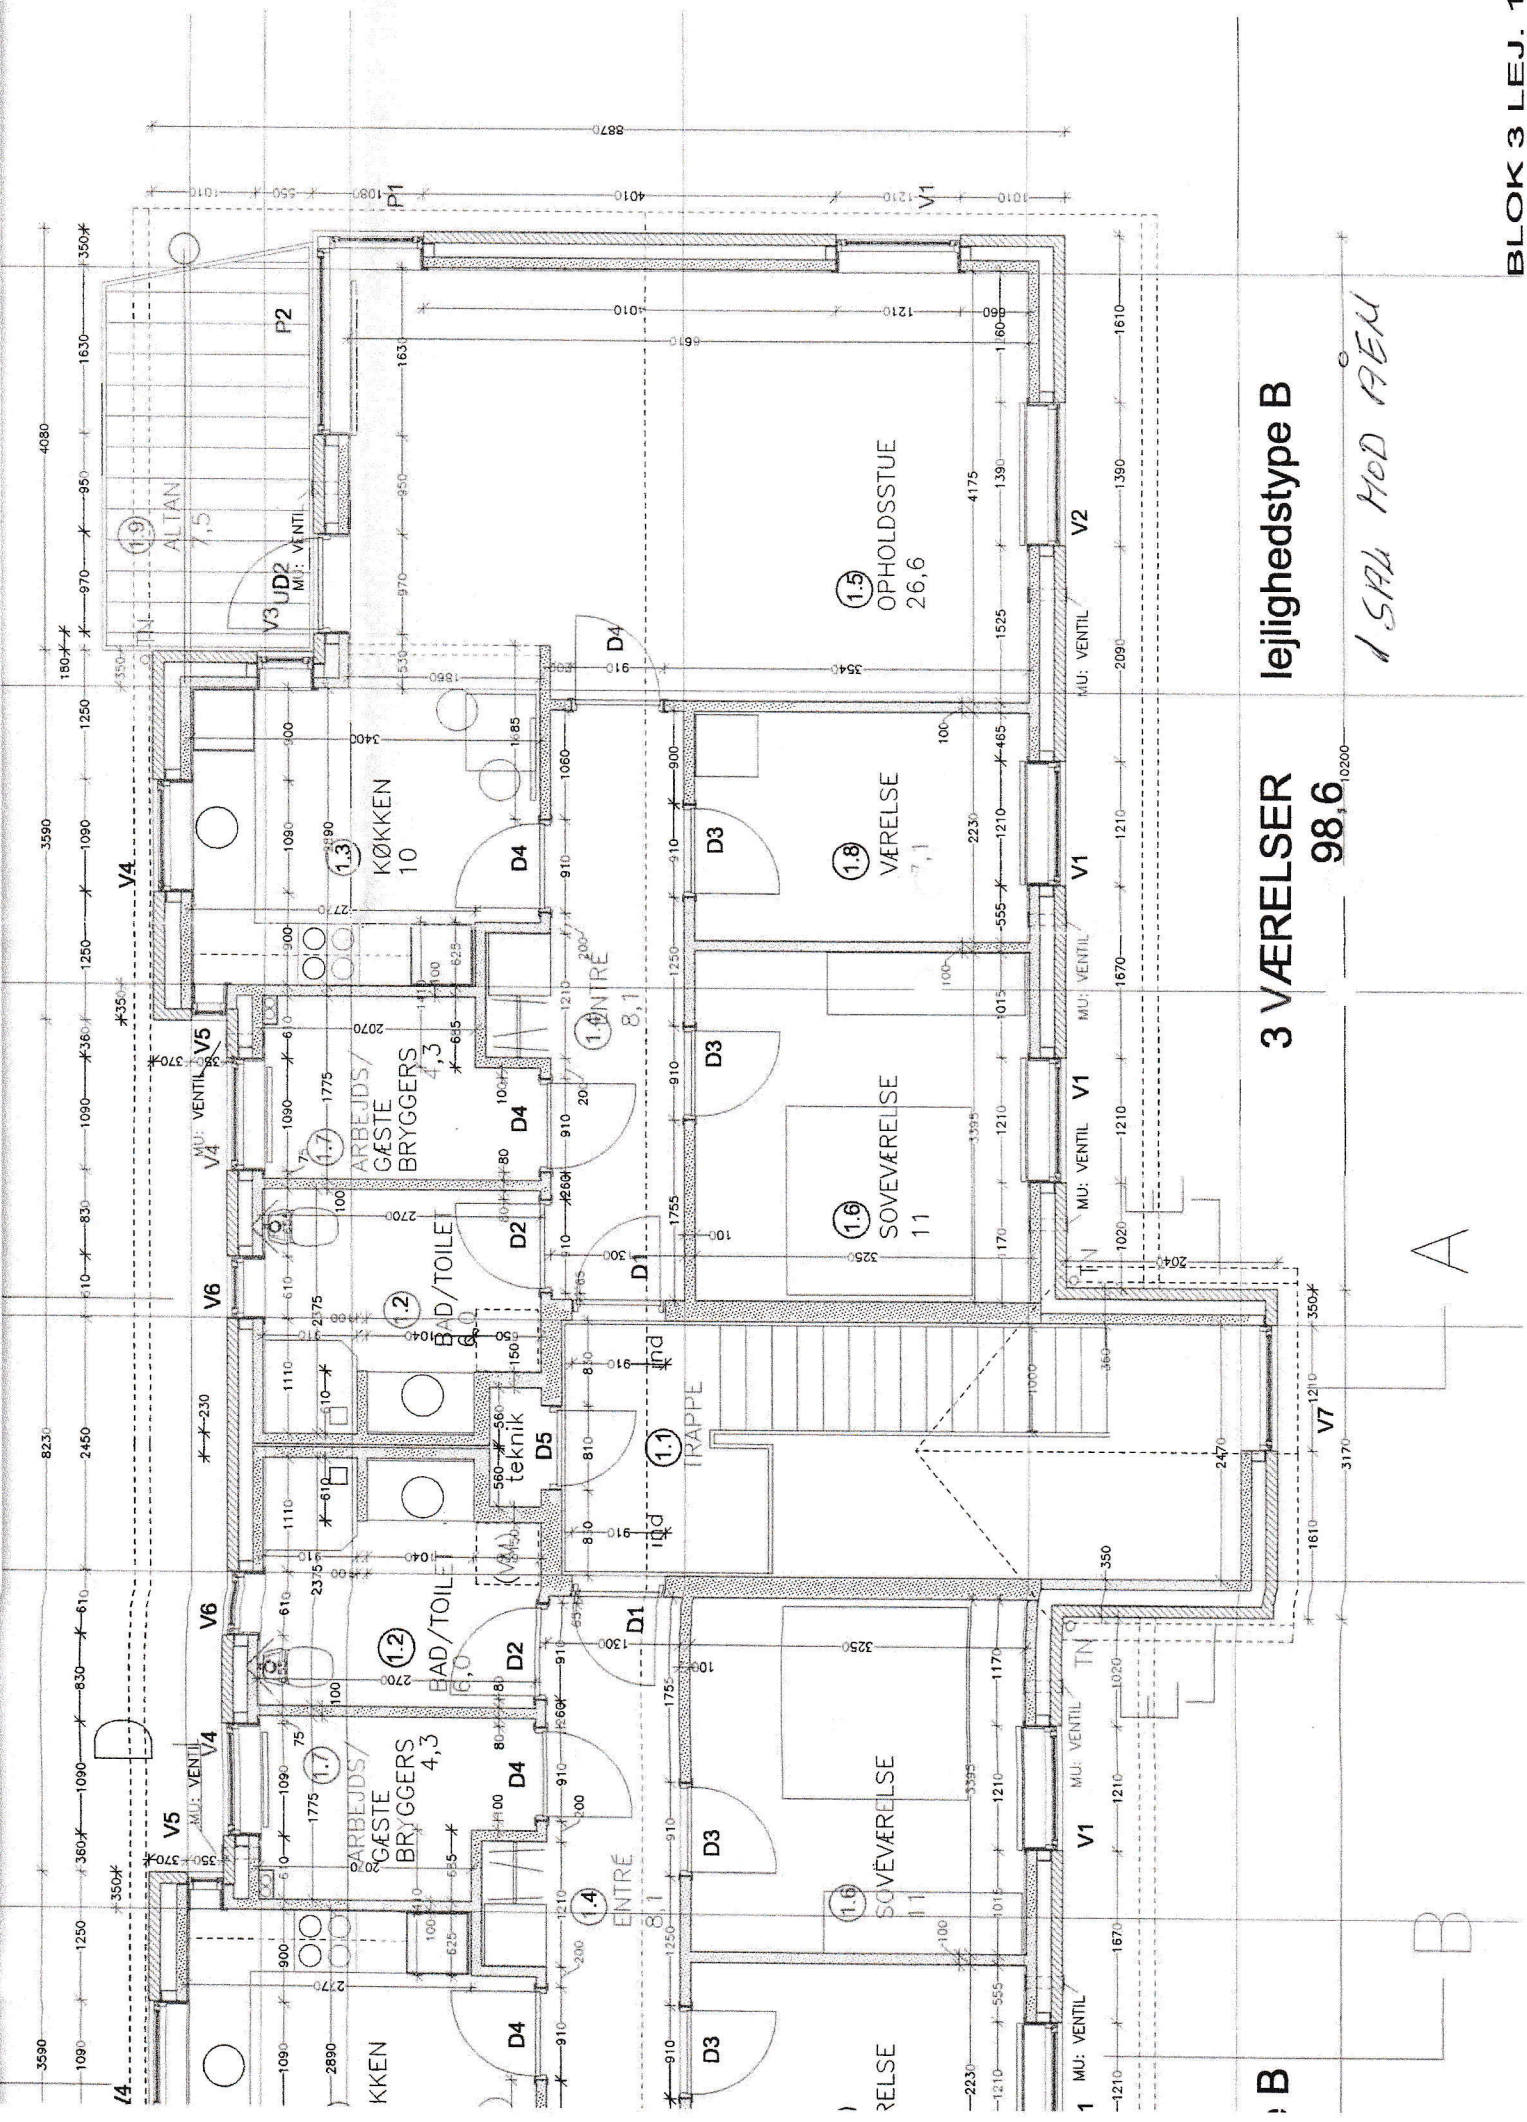

A

B



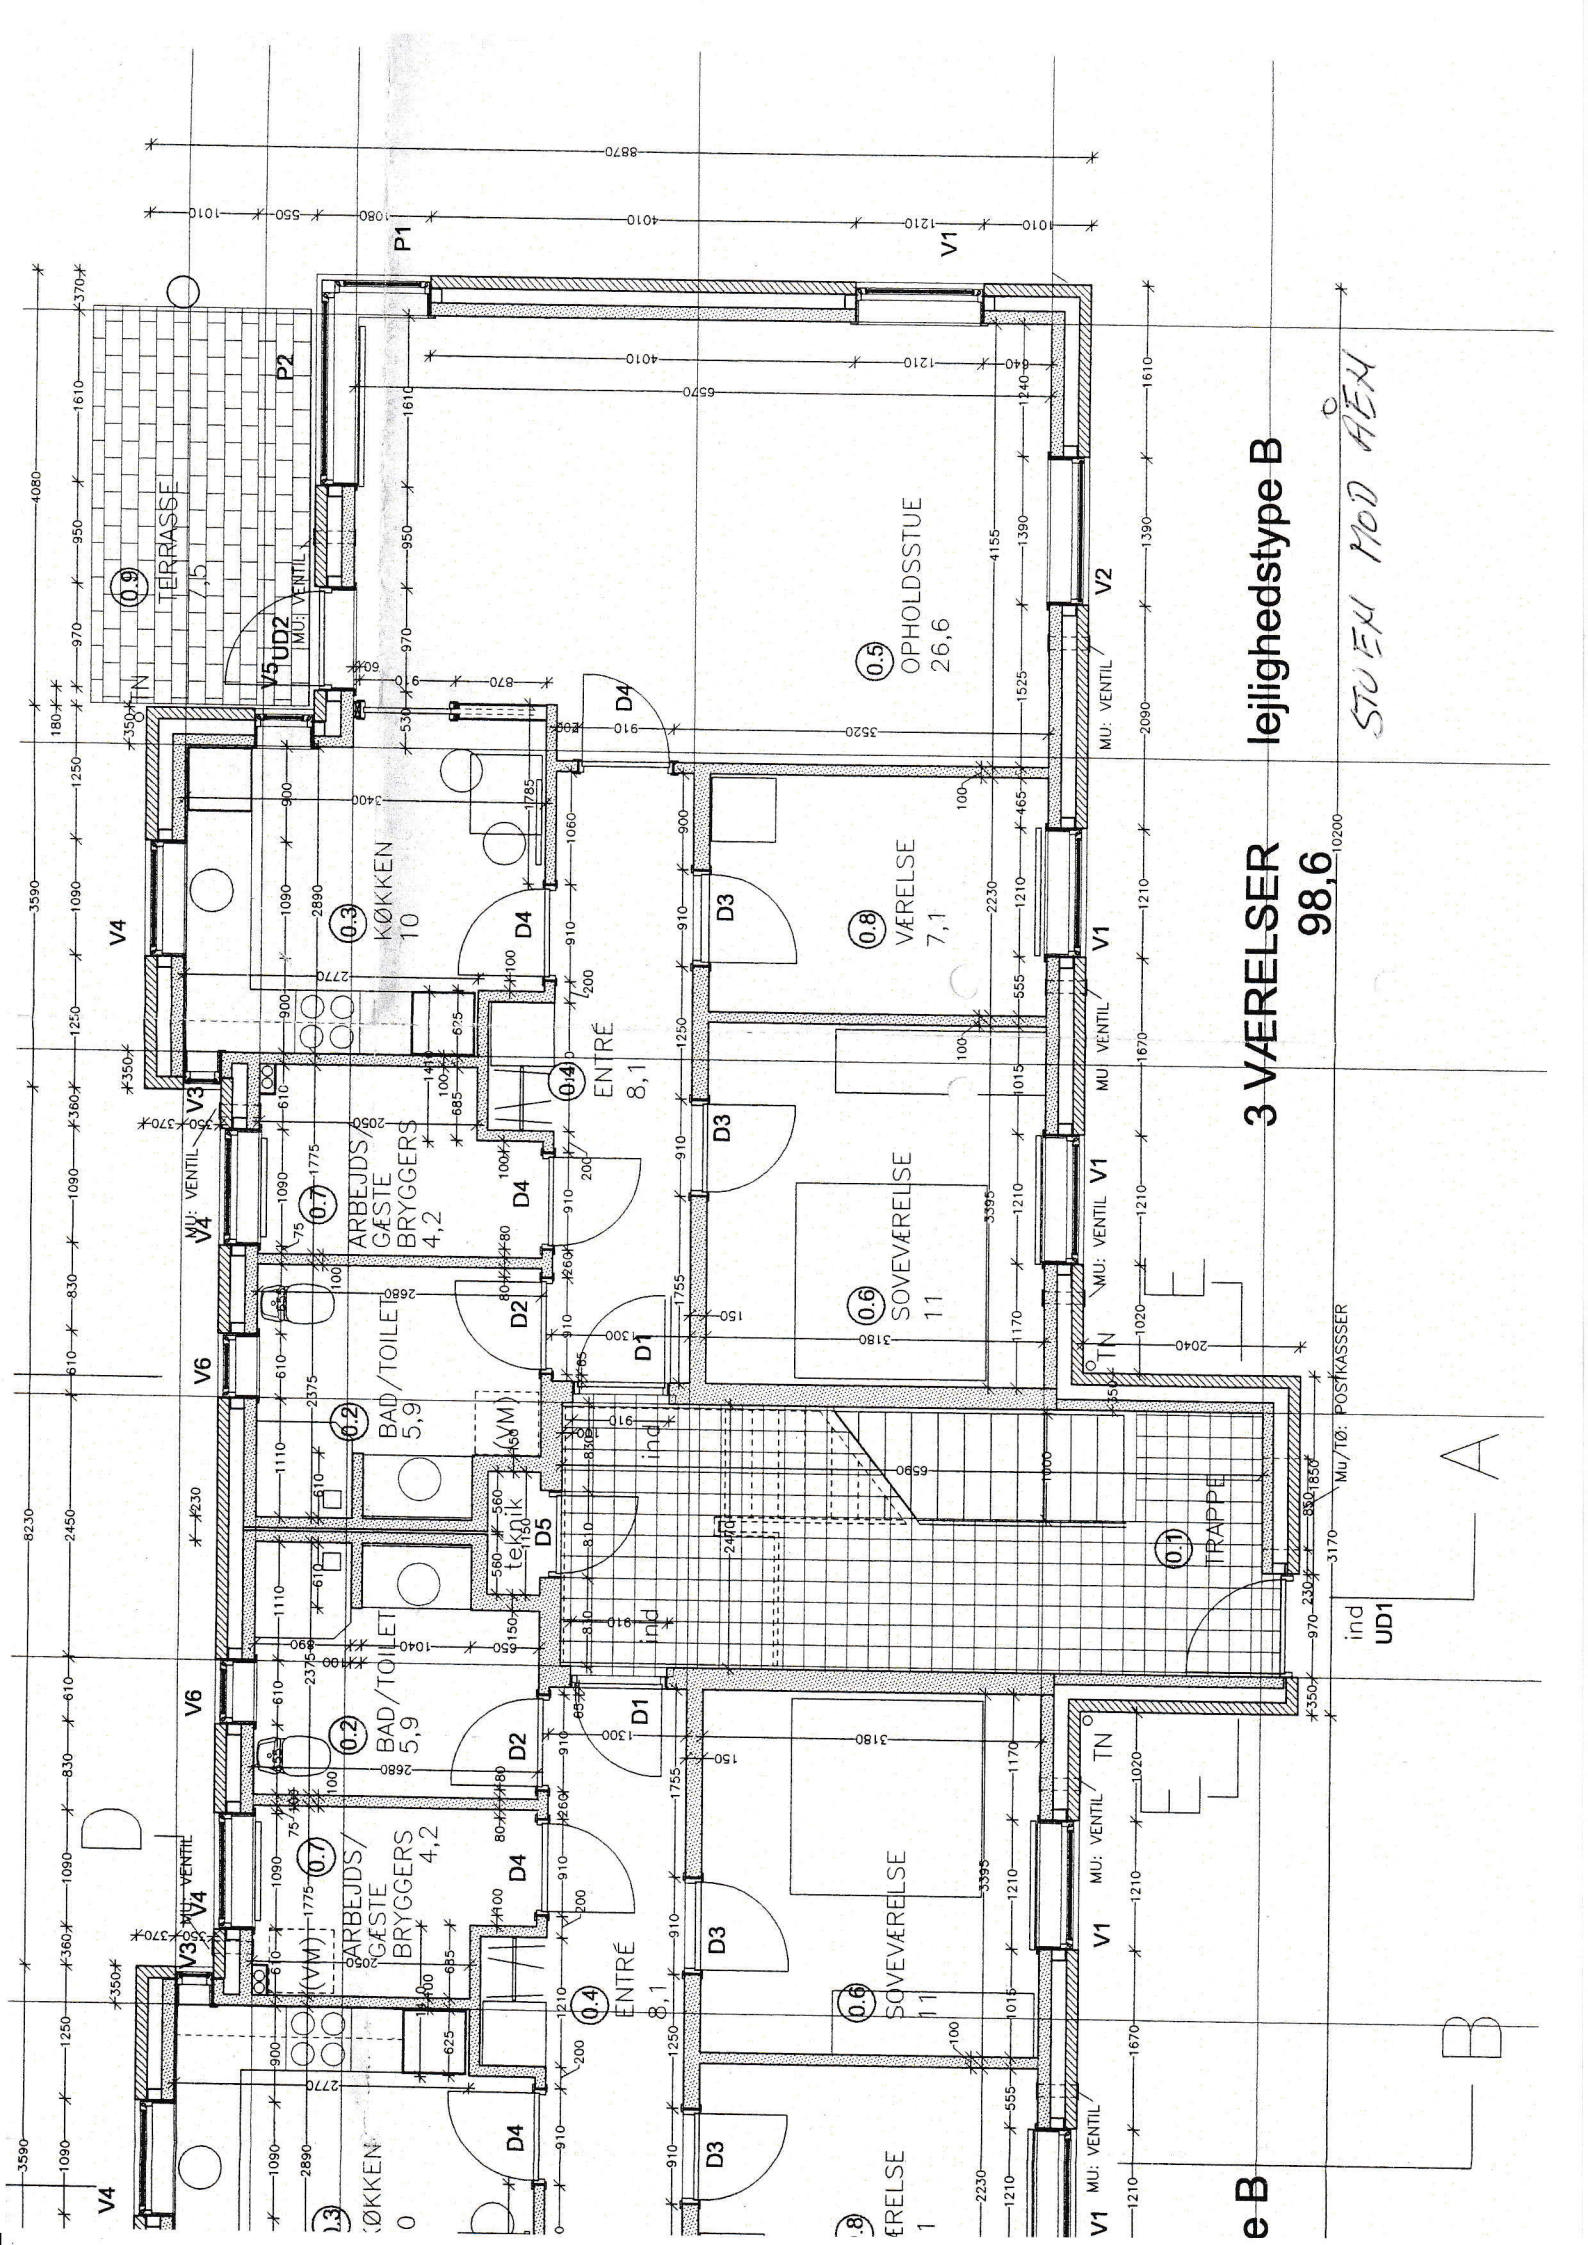

**3 VÆRELSE** lejlighedstype B

98,6

STUEH MOD AEN

eB

B


A

ind UD1

Mu/10: POSTKASSER

10200



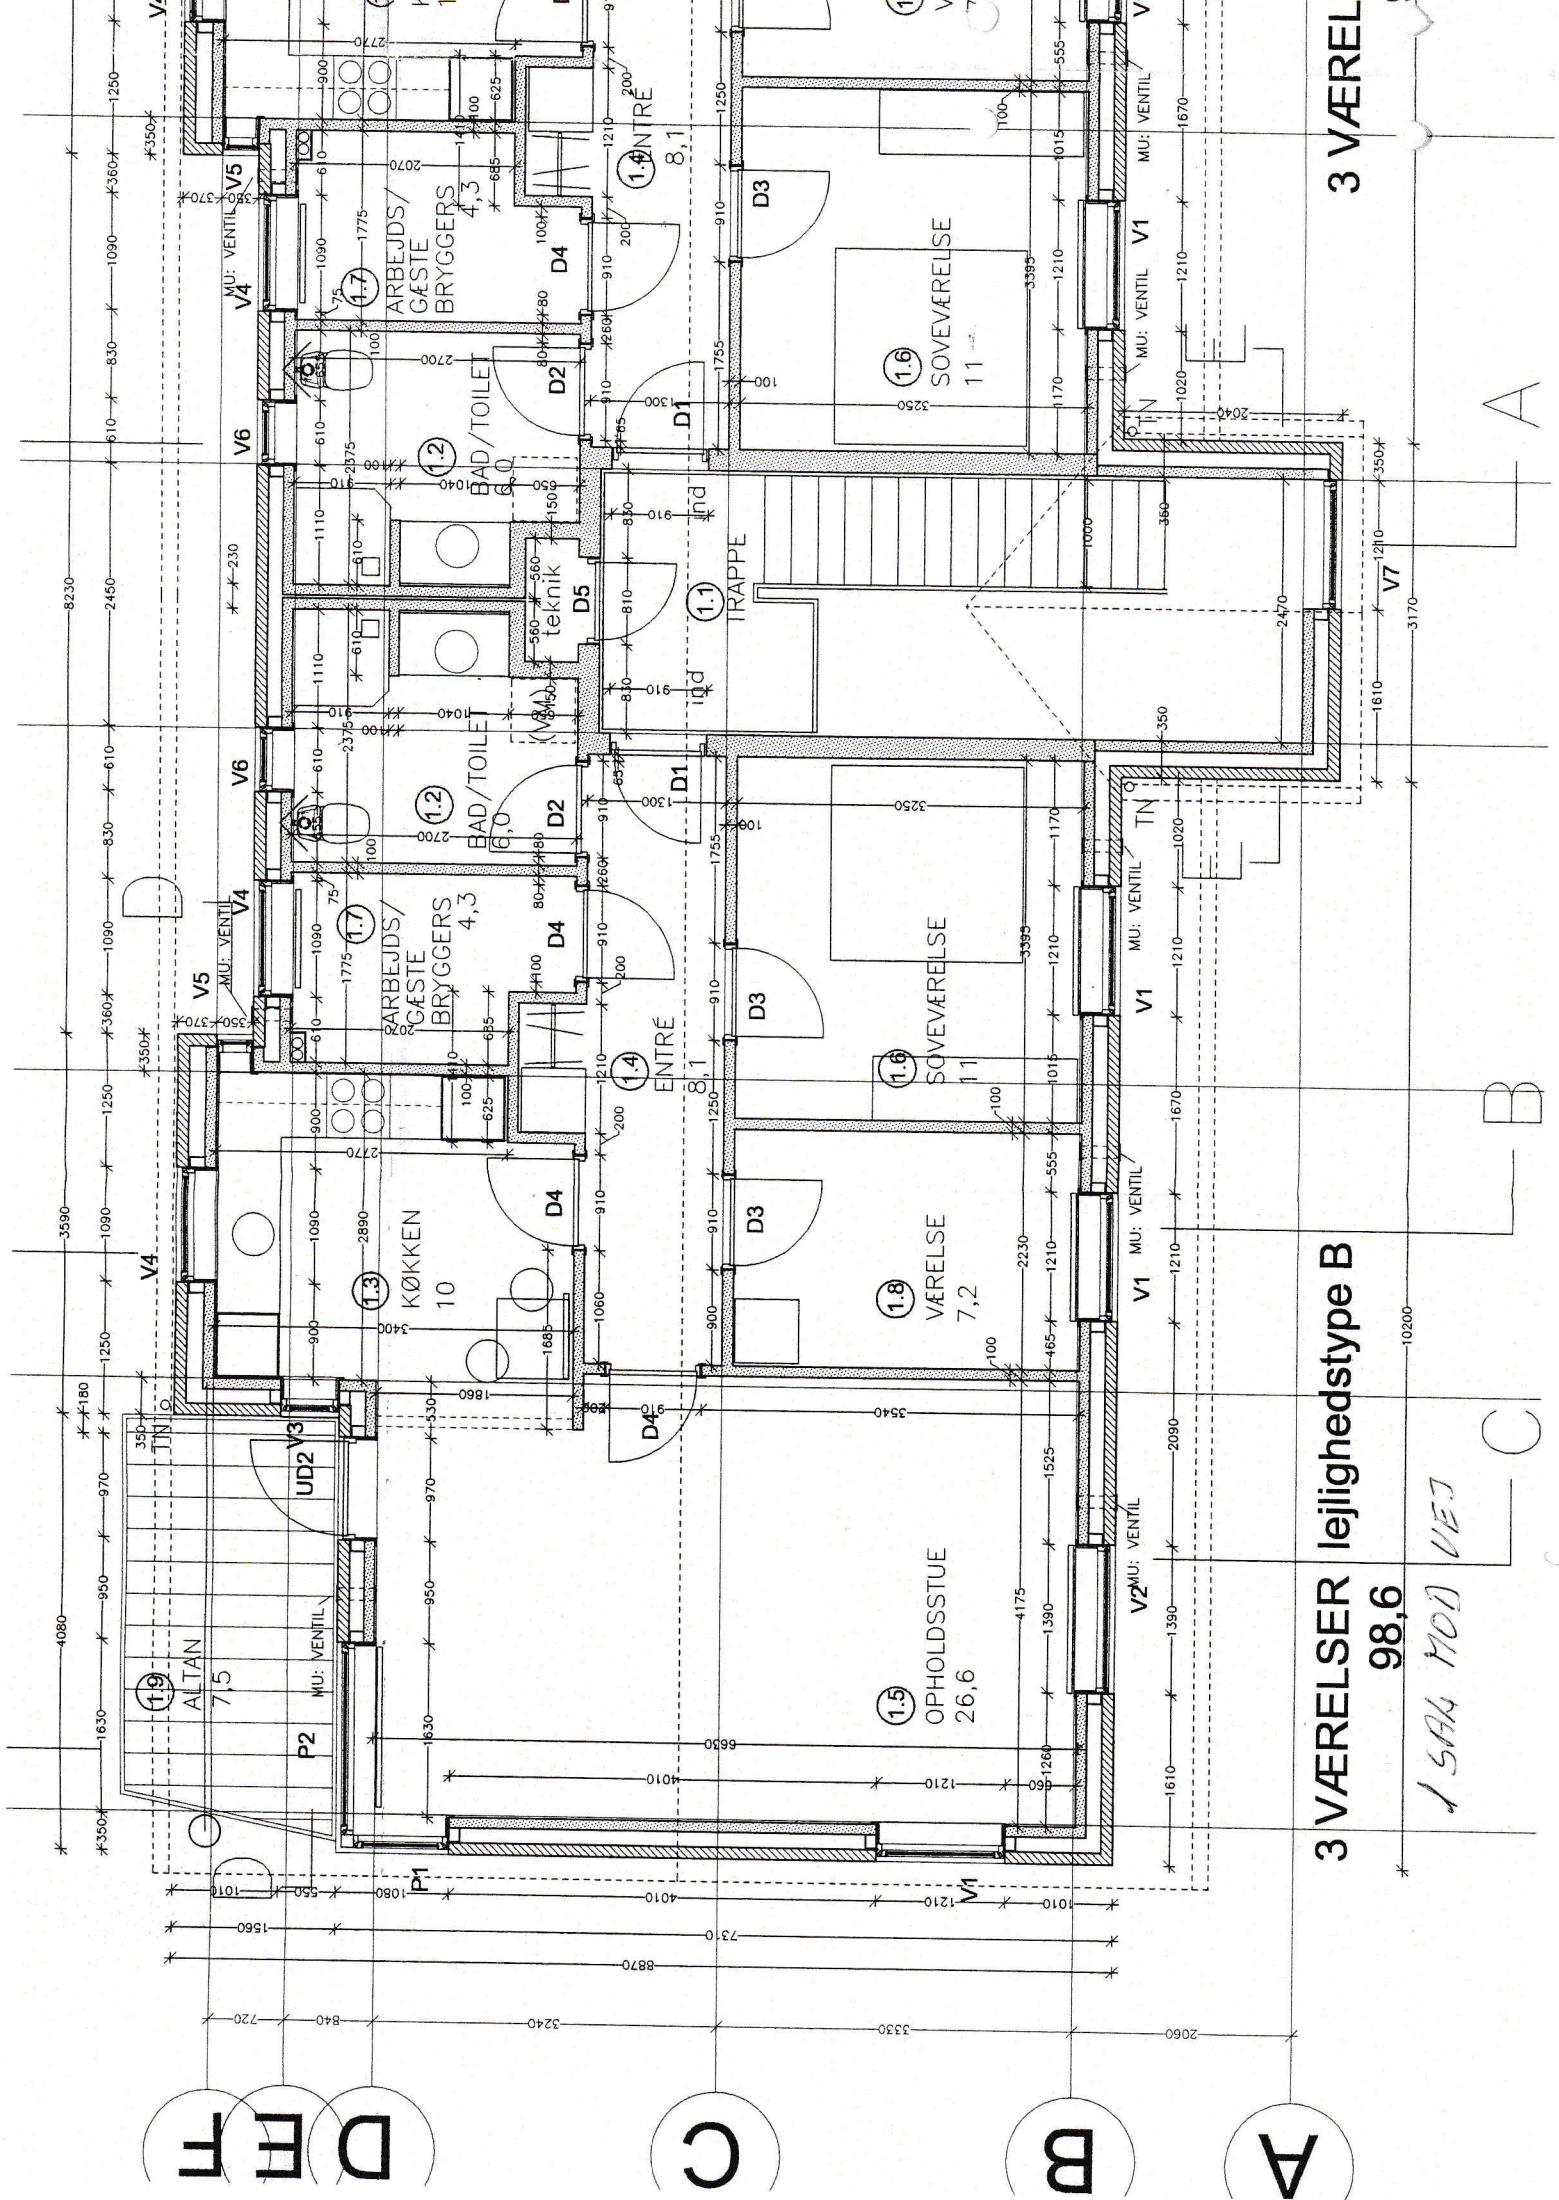

3 VÆRELSE lejlighedstype B

98,6

1 SÅK MOD VEJ

3 VÆREL


A B C D F F

A

B

C



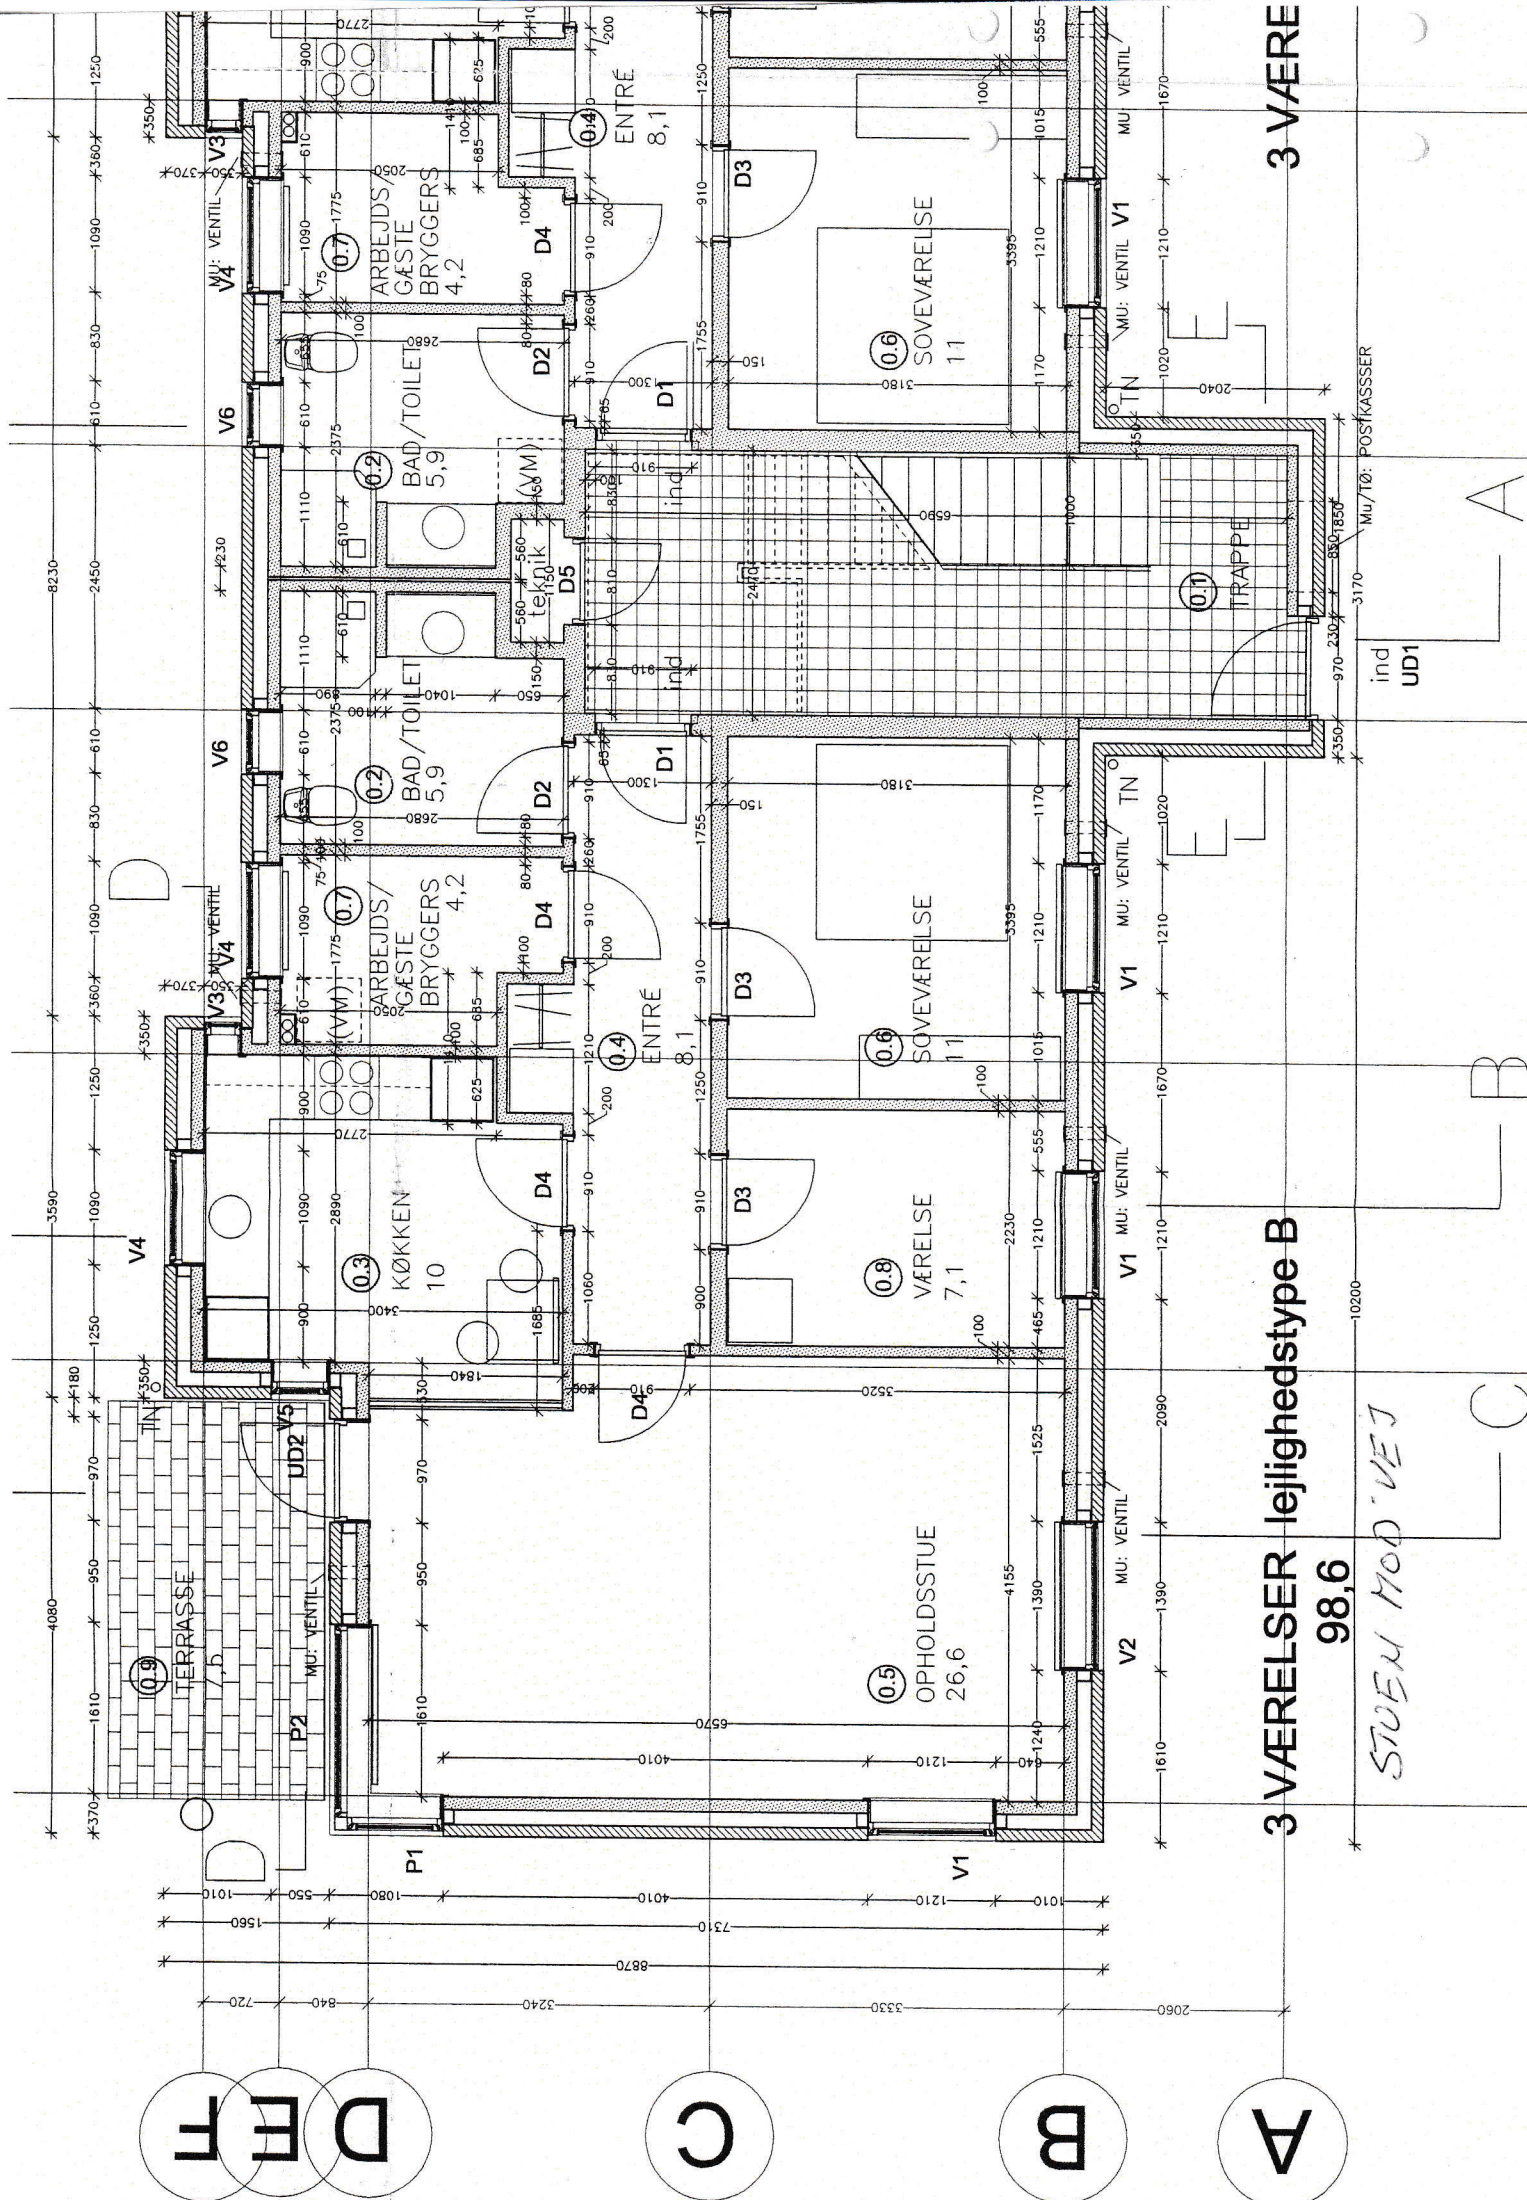

A B C D E F

3 VÆRELSESR lejlighedstype B

98,6

STUEN MOD VEJ

3 VÆRE

ind UD1

A

B

C

10200

Mu/TØ: POSKASSER

Mu/TØ: 1850

3170

970 230

3550

2040

1020

1210

1670

MU: VENTIL

MU: VENTIL

MU: VENTIL

MU: VENTIL

MU: VENTIL

MU: VENTIL

MU: VENTIL

MU: VENTIL

0.5 OPHOLDSSTUE 26,6

0.8 VÆRELSE 7,1

0.6 SOVEVÆRELSE 11

0.6 SOVEVÆRELSE 11

0.3 KØKKEN 10

0.7 ARBEJDS/GÆSTEBRYGGER 4,2

0.2 BAD/TOILET 5,9

0.2 ARBEJDS/GÆSTEBRYGGER 4,2

0.4 ENTRÉ 8,1

UD2

UD1




P1

P2






V1

V2

V1

V1

V1

V1

V1

V1

V2

V3

V4

V6

V6

V3

V4

V4




























































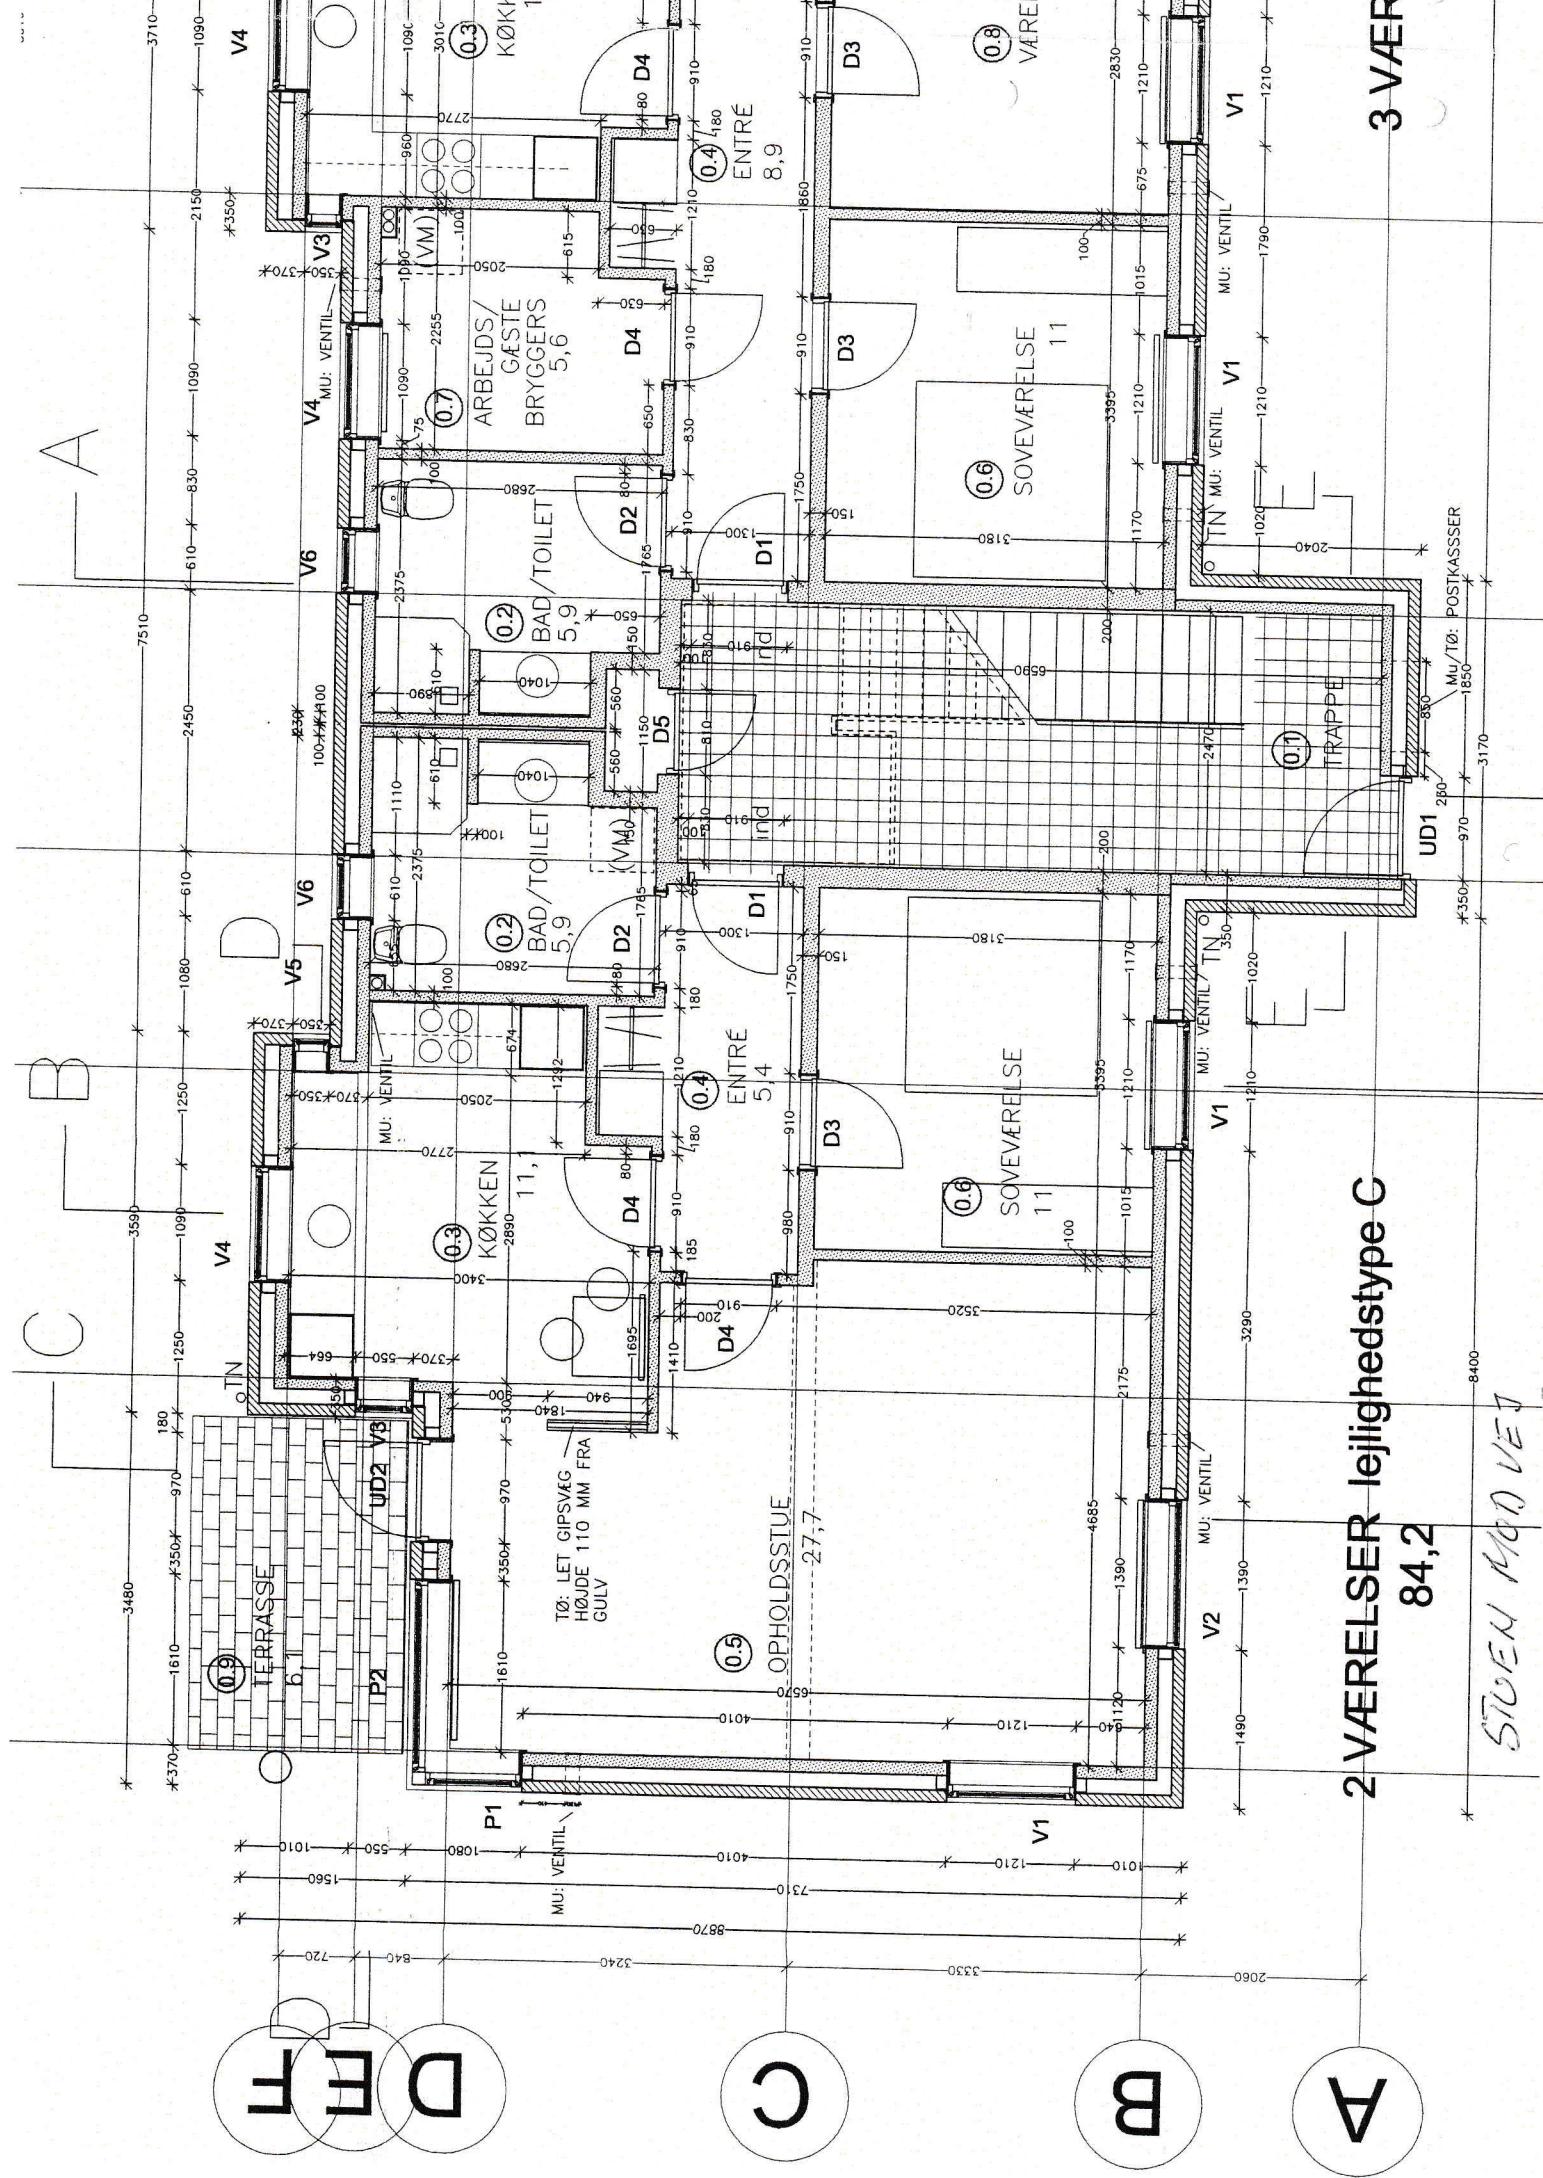

**2 VÆRELSESR lejlighedstype C**  
**84,2**

*STØEN MOD VEG*

**3 VÆRELSE**

A B C D



A

B

C

D



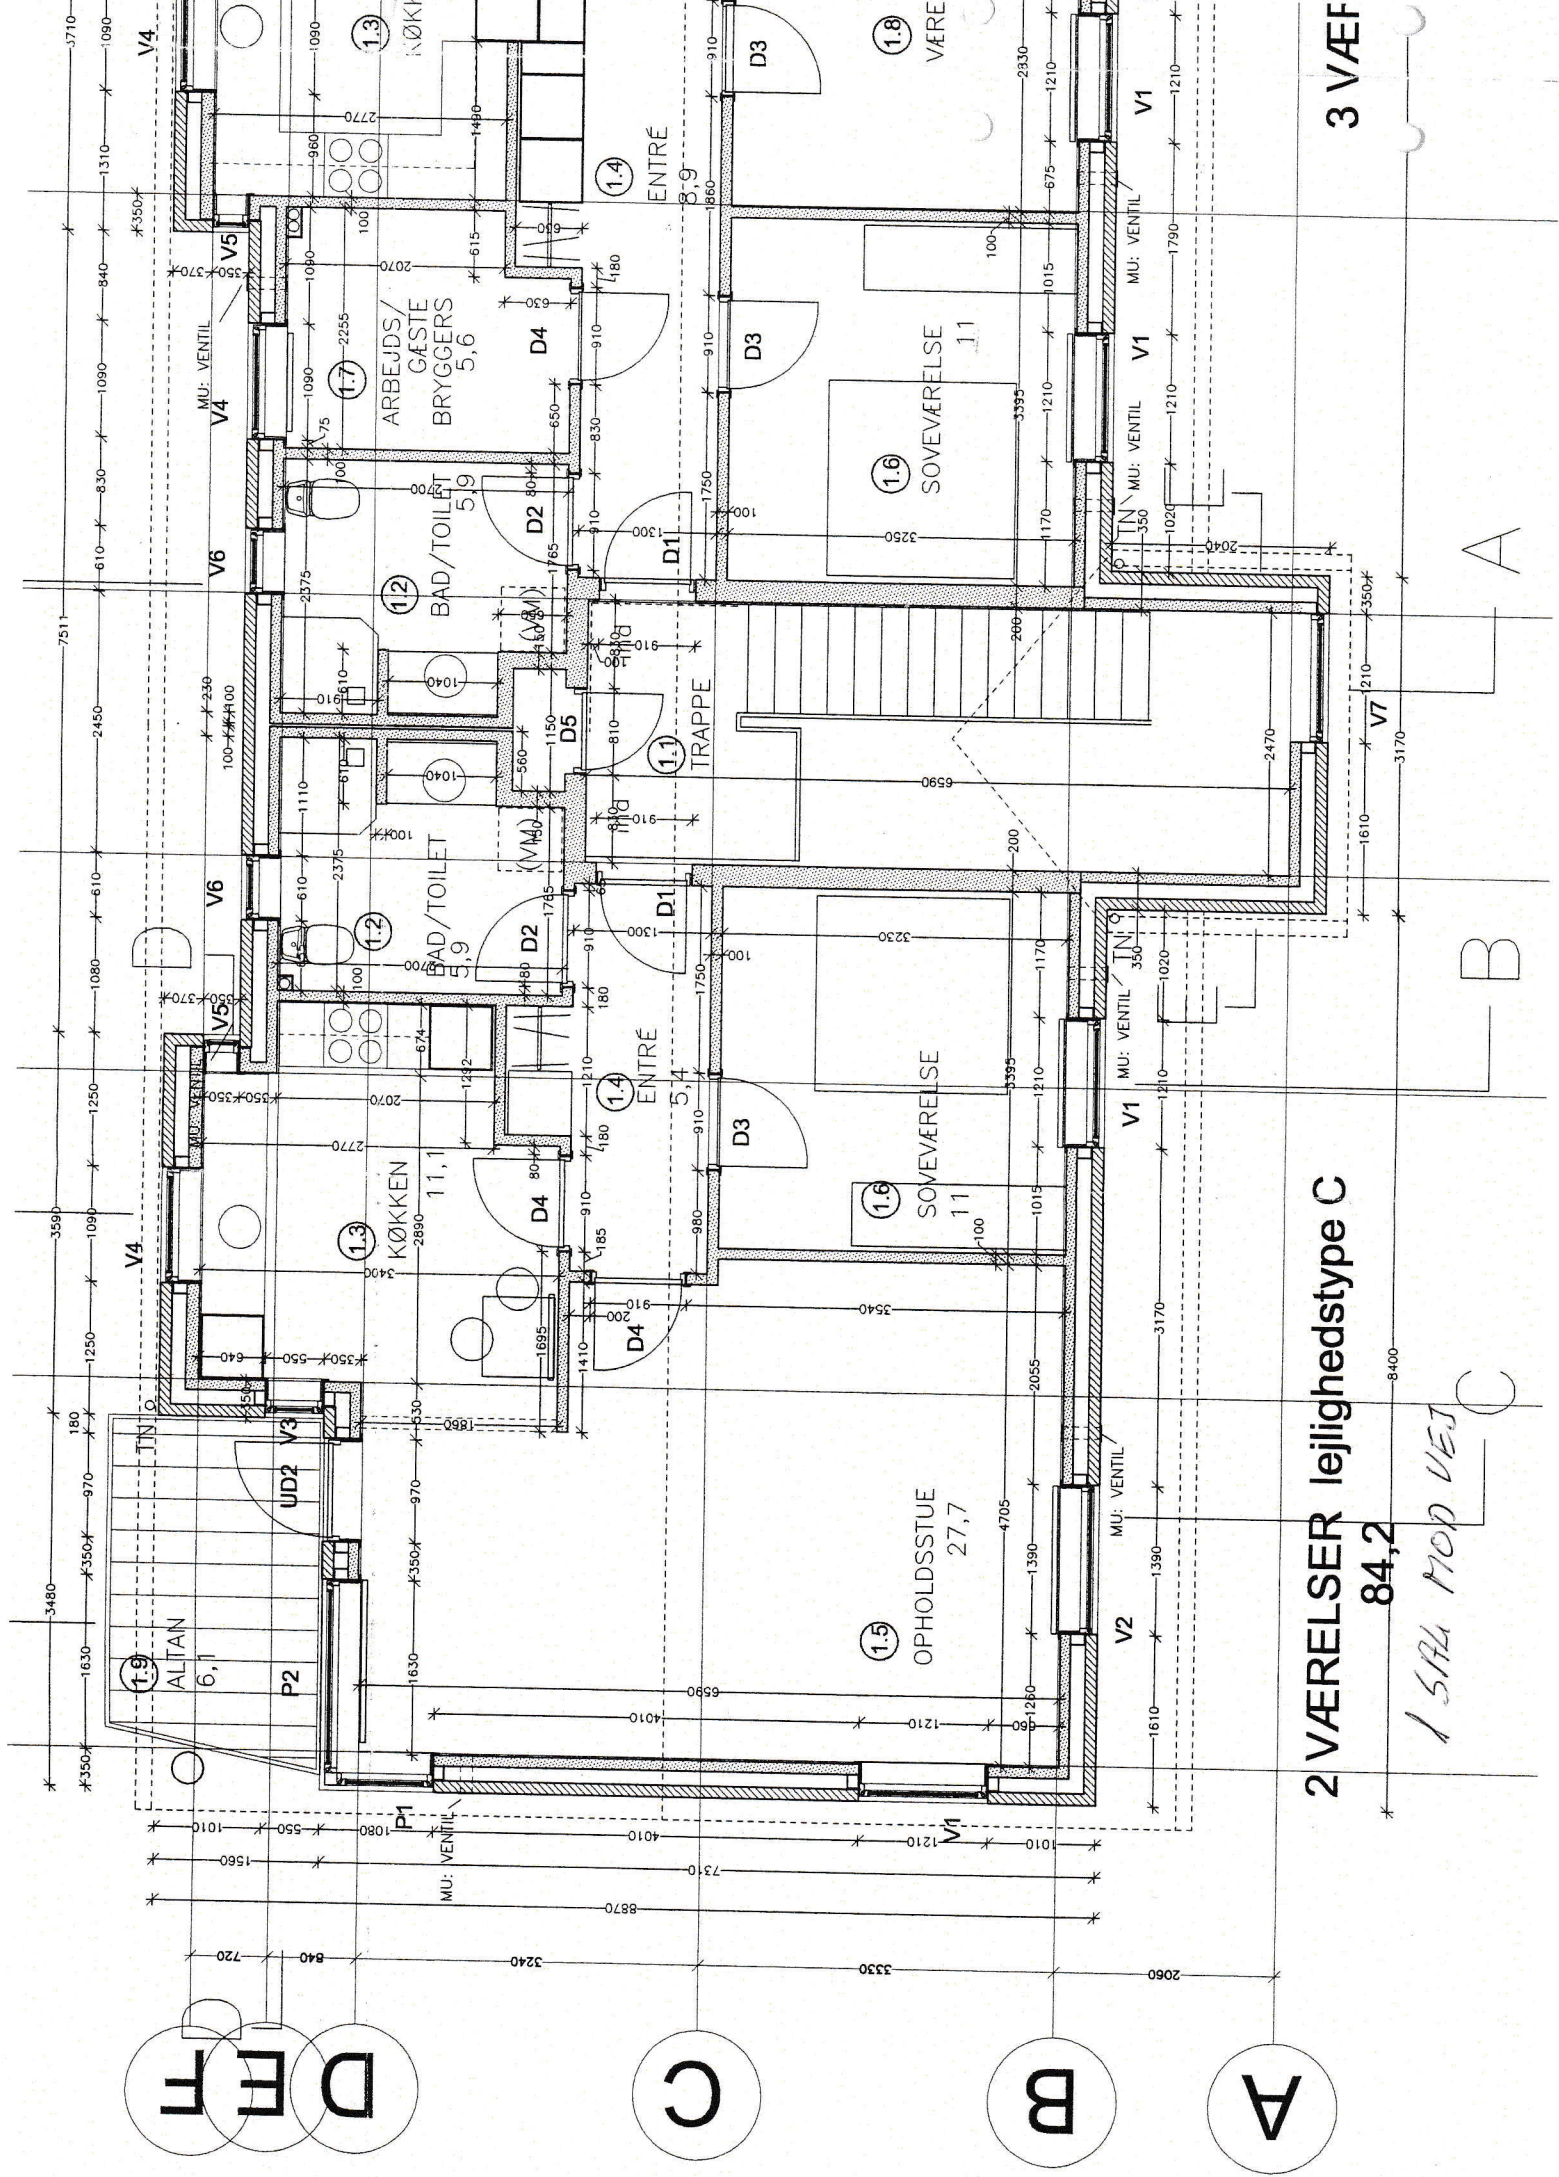

2 VÆRELSER lejlighedstype C

84,2


3 VÆRELSER

A

B

C

D  
F  
F

C

B

A